土　木　工　事　概　要　書

長崎大学（坂本１）テニスコート改修工事

土　木　工　事　概　要　書

年度			平成　２９　年度	
工事名			長崎大学(坂本１)テニスコート改修工事	
工事場所			長崎県長崎市坂本１丁目１２番４号 （長崎大学坂本１団地構内）	
完成期限			平成 ３０年　３月 １２日　（月曜日）	
工事概要	工事内容	名称	テニスコート	
		数量	１，５４８ ㎡	
		摘要	既設砂入り人工芝撤去処分	
			砂入り人工芝張替	
			既存ネットポスト撤去(基礎共)	
			ネットポストの設置（基礎共）	
			改修前	改修後
	主な仕上	テニスコート	砂入り人工芝	砂入り人工芝 ポリプロピレン19㎜ （グリーン濃淡）
		その他	鋼製ネットポスト	SUS製ネットポスト

案内・配置図等	別図による
その他	

別図１

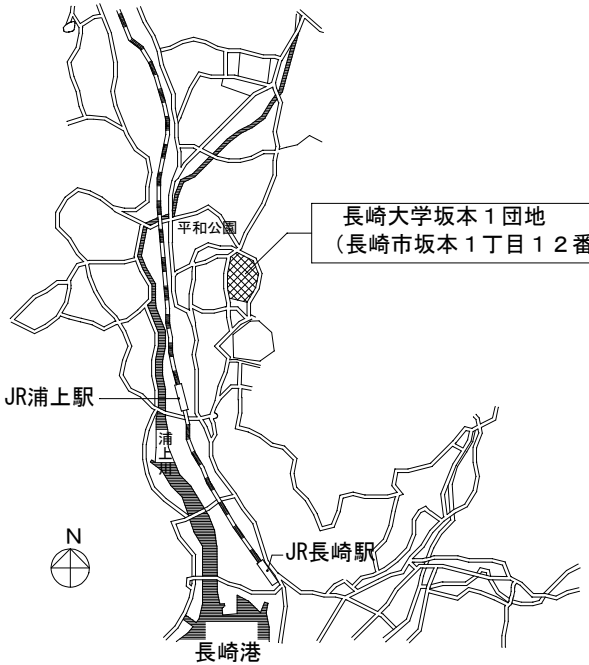

案内図

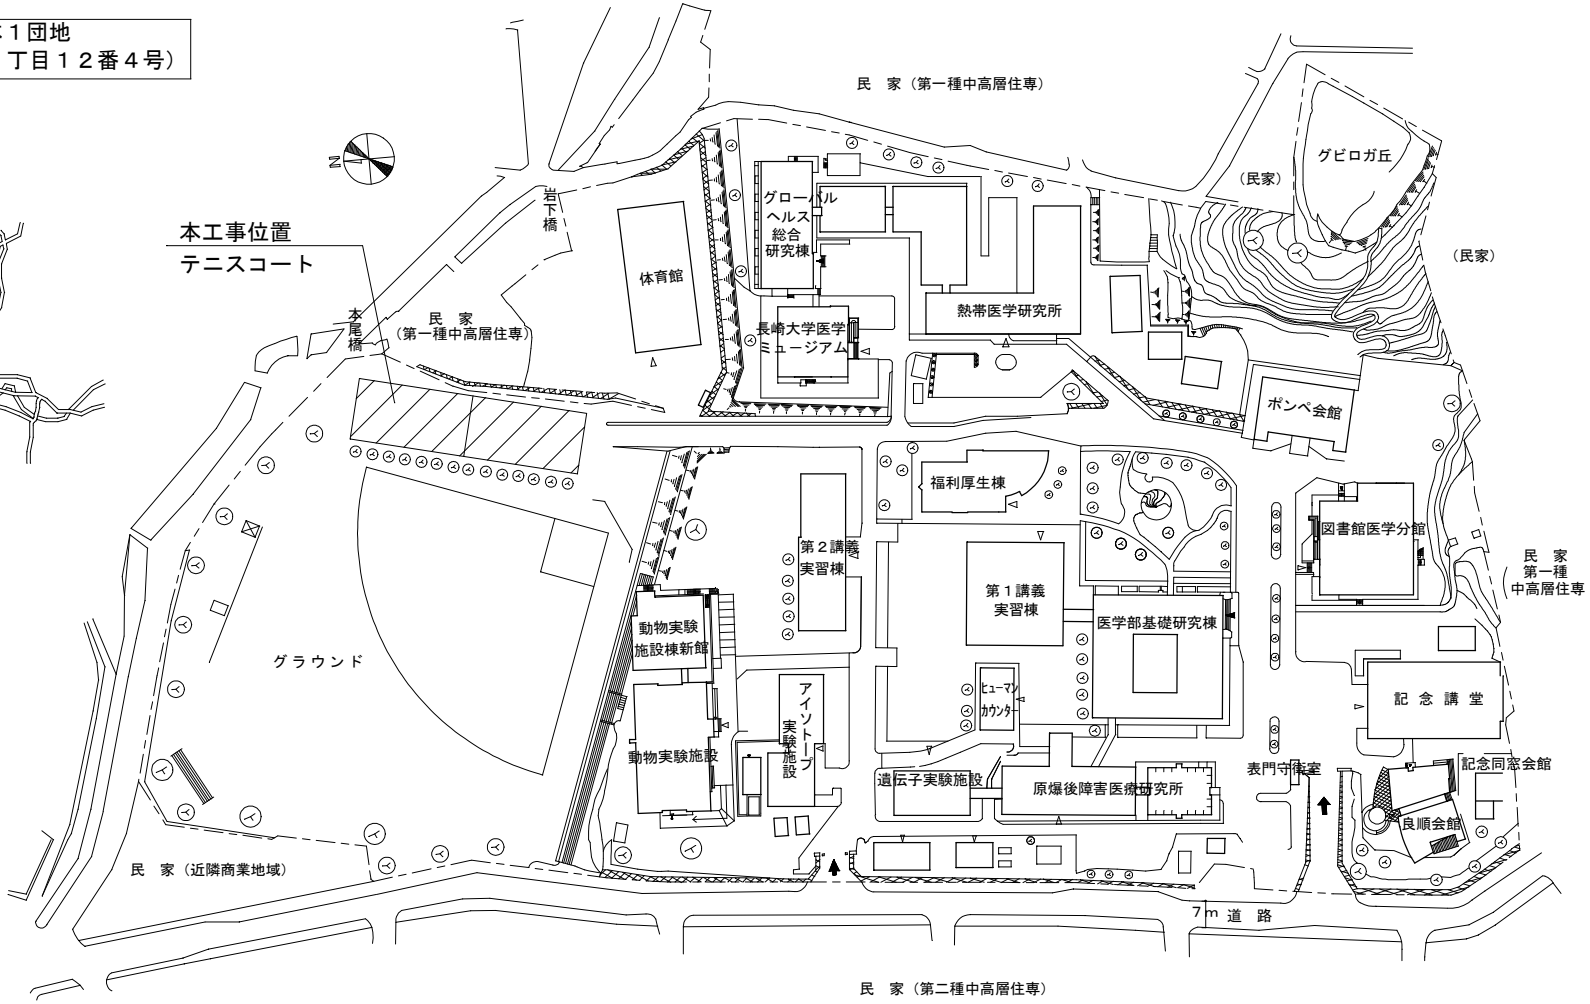

長崎大学坂本１団地配置図　S=1/25,000

別図２

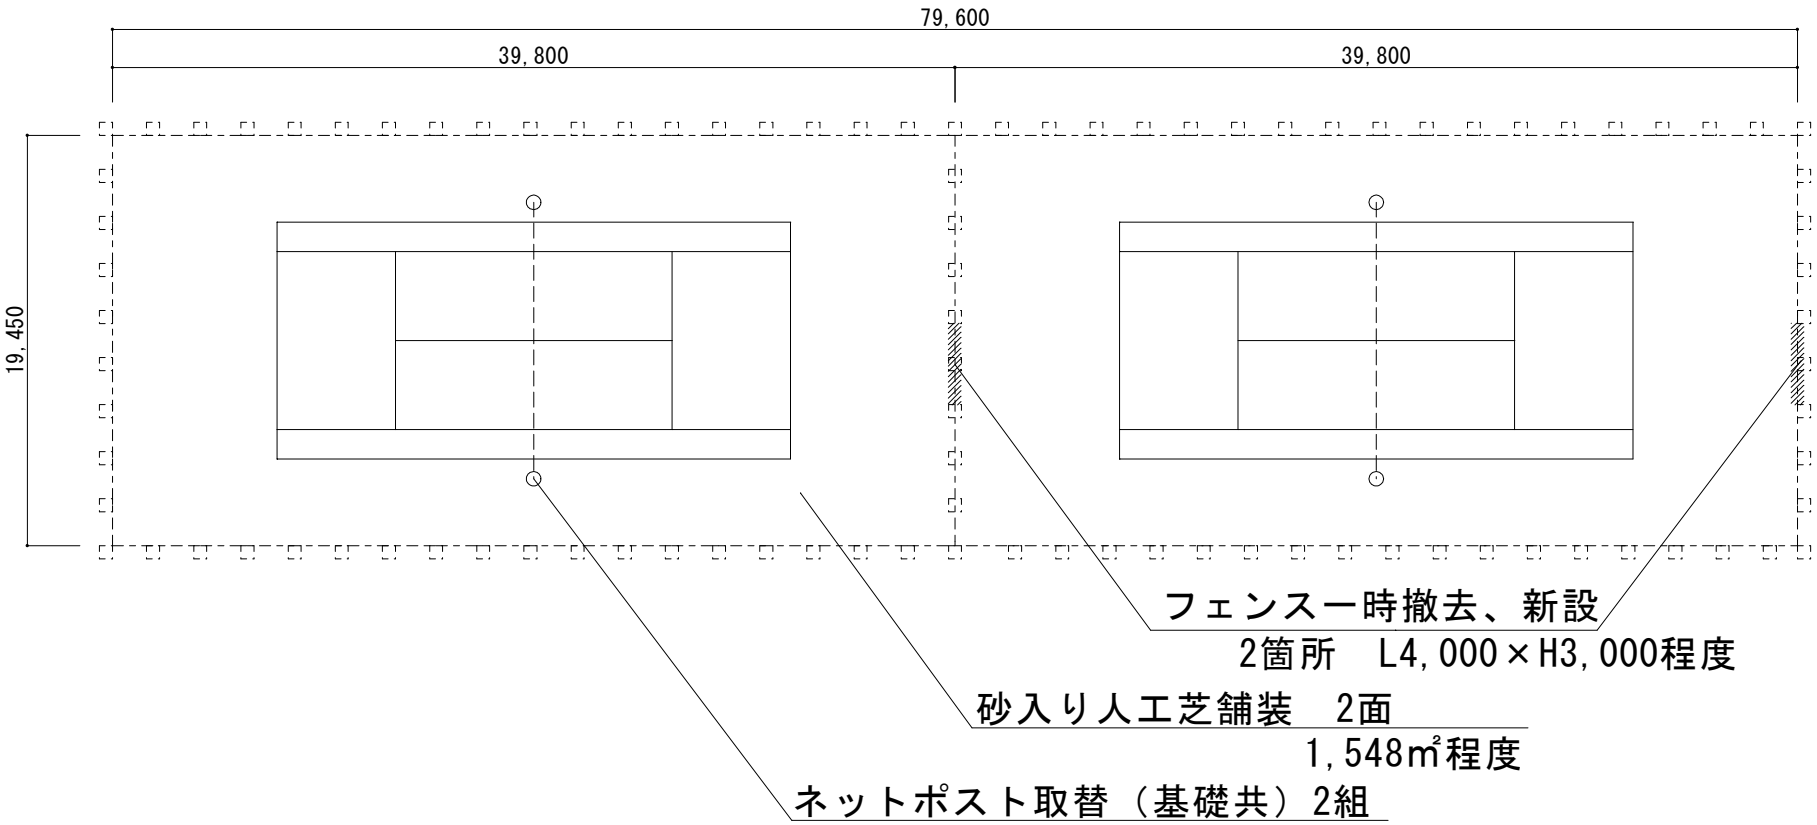

テニスコート平面図　S=1/350